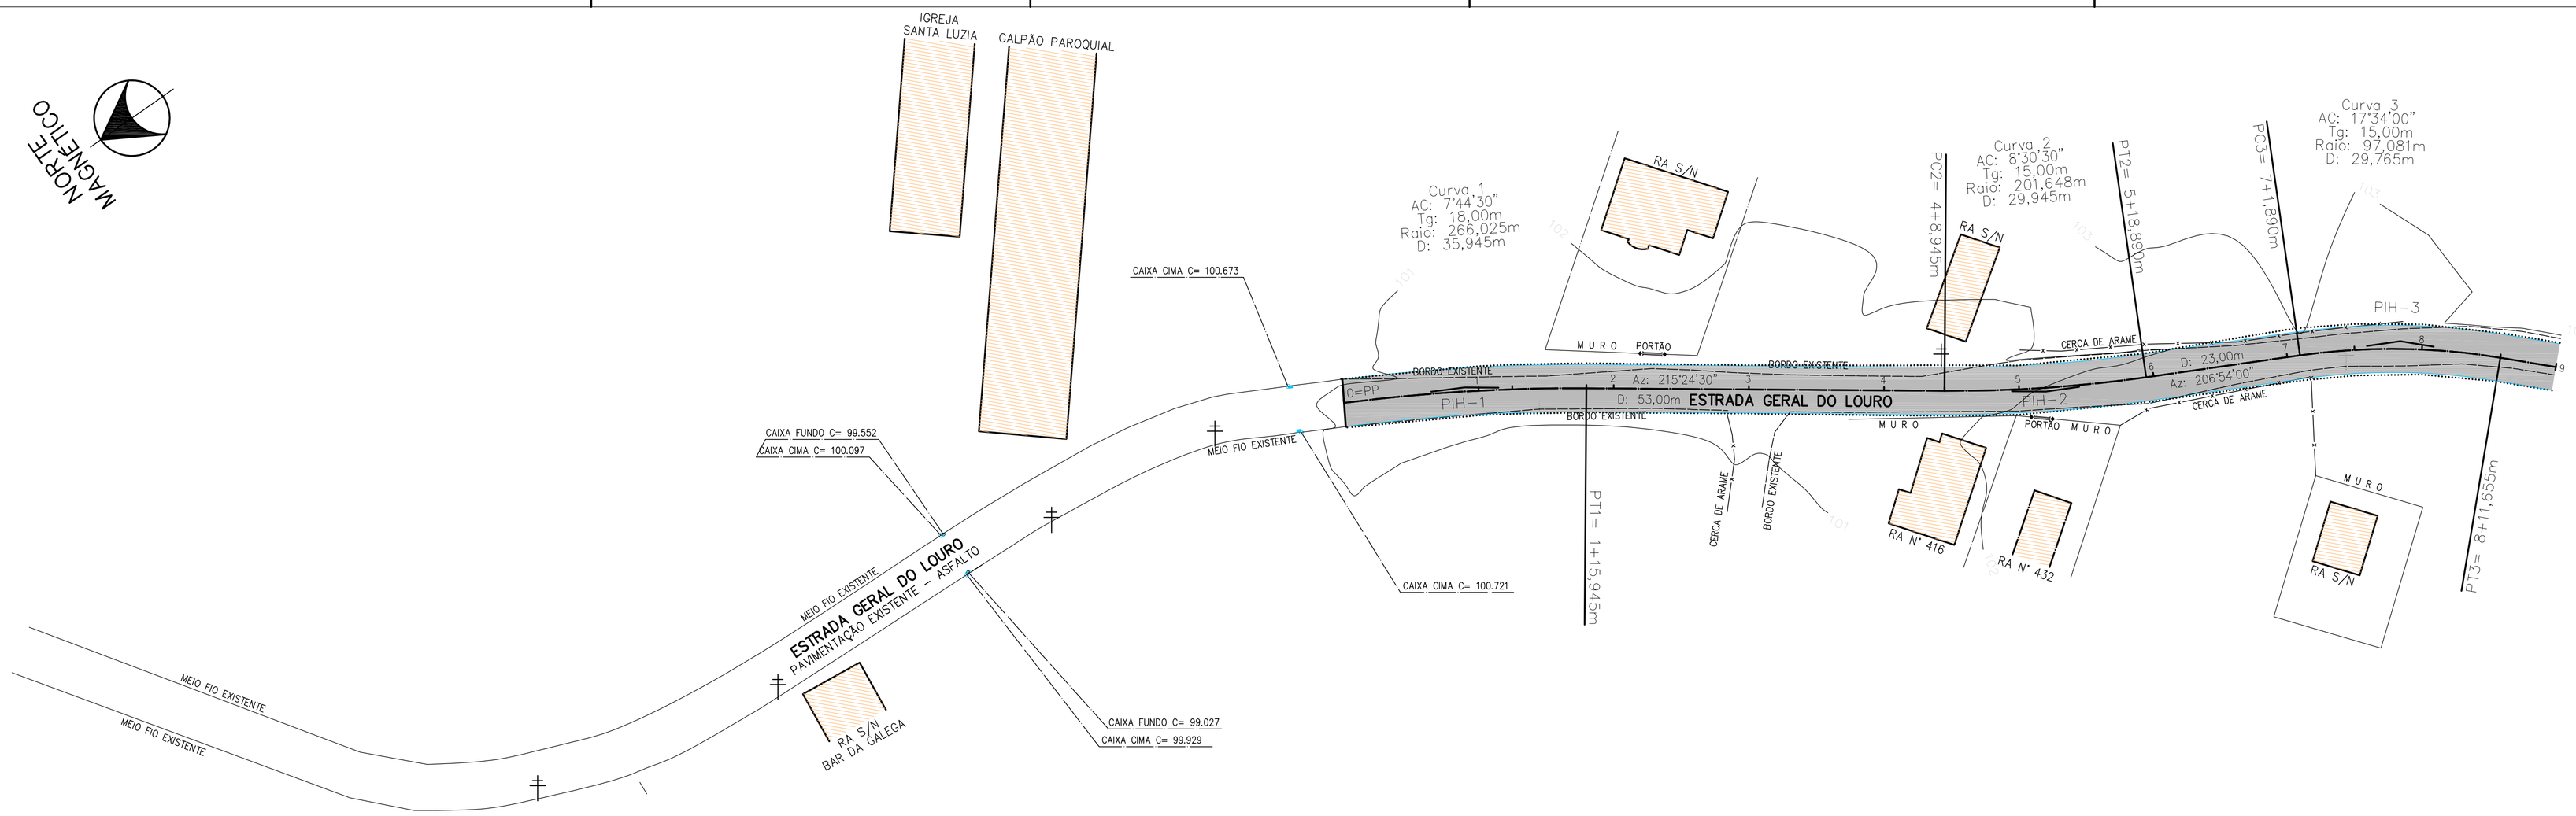

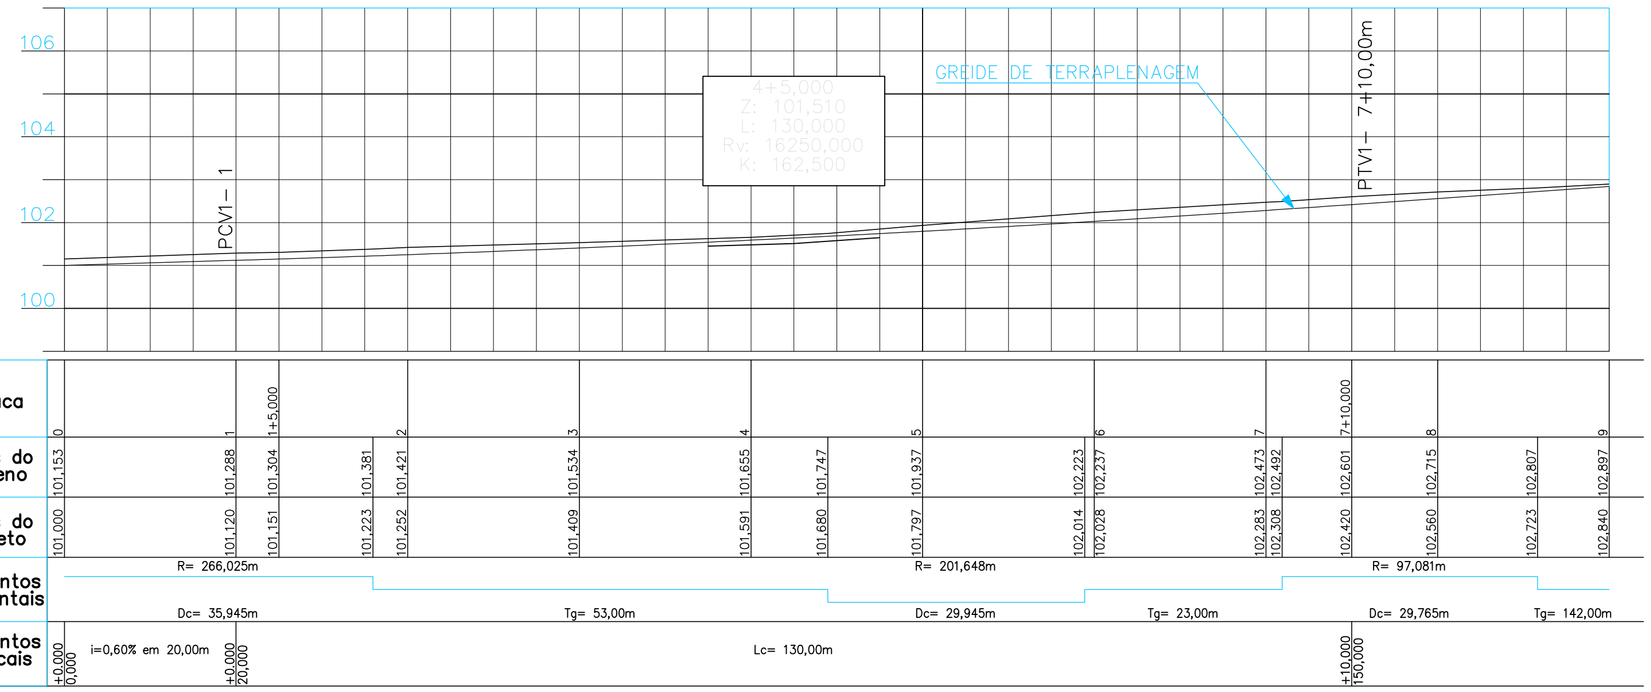

Convenções Topográficas

- = POSTE
- = ÁRVORES
- = CERCA DE ARAME
- = MURO
- = CERCA DE TELA
- RA = RESIDÊNCIA DE ALVENARIA
- RM = RESIDÊNCIA DE MADEIRA
- RX = RESIDÊNCIA MISTA
- = LIMITE DO IMÓVEL
- = ESTRADA/ACESSO
- = MARCO DE PEDRA
- = VÉRTICES DO GEORREFERENCIAMENTO
- = BANHADO
- = TALUDE
- = CURVAS DE NÍVEL
- = BOCA DE LOBO GRELHADA
- = ESCADA
- = CANALETA
- = PONTOS COTADOS
- = MOIRÃO
- RC = REGISTRO CASAN
- CI = CAIXA DE INCÊNDIO
- CC = CAIXA CELESC
- CT = CAIXA TELESC
- T = TELEFONE PÚBLICO
- = ÁRVORES
- = VÉRTICES DO IMÓVEL
- = MARCO DE CONCRETO
- = MARCO NOVO
- = LINHA LIMITE DOS TERRENOS DE MARINHA
- = LINHA DE PREAMAR MÉDIA DE 1831
- = NASCENTE

OBS.:
- EXTENSÃO DA ESTACA 0=PP À ESTACA 24+10,00=PF - 490,00m
- LARGURA DA PISTA = 7,00m
- LARGURA DO PASSEIO LADO ESQUERDO = 0,00m
- LARGURA DO PASSEIO LADO DIREITO= 0,00m
- ÁREA DO PAVIMENTO = 3.430,00 m2
- ÁREA DE CALÇADA = 0,00 m2
- VOLUME TOTAL DE CORTE = 690,443 m3
- VOLUME TOTAL DE ATERRO = 7,483 m3
- **ÁREA DO LEVANTAMENTO = 27.549,512 m2**

T O P O G R A F I A

MUNICÍPIO
MAJOR GERCINO – SC

OBRA	CONTEÚDO
CONT. DA ESTRADA GERAL DO LOURO LOCAL= LOURO	**LEVANTAMENTO PLANIALTIMÉTRICO E PERFIL LONGITUDINAL**
PROJETO	TOPÓGRAFO ODIMILSON MARTINS CREA-SC/REGISTRO NACIONAL N° 250269304-7

DESENHO	ESCALA	DATA	ÁREA	PRANCHA
	H= 1/500 V= 1/100	OUTUBRO/2018	3.430,00m2	1/4

ASSOCIAÇÃO DOS MUNICÍPIOS
DA REGIÃO DA GRANDE FLORIANÓPOLIS
" G R A N F P O L I S "
ASSESSORIA DE ENGENHARIA E ARQUITETURA

Daniel Deverli de Jesus Ramos/Outubro 2018